


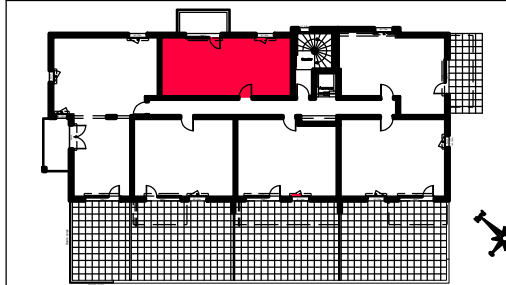

Niveau :
**REZ DE
CHAUSSEE**




Type :
T2

Logement N°06

40.63m²

SURFACES	Habitable	Au sol
Hall+PI Cuisine/Salon/Séjour Chambre Hand. Sdb/Wc	4.76 m ² 18.58 m ² 12.54 m ² 5.75 m ²	
TOTAL	40.63 m²	
Balcon	5.73 m ²	

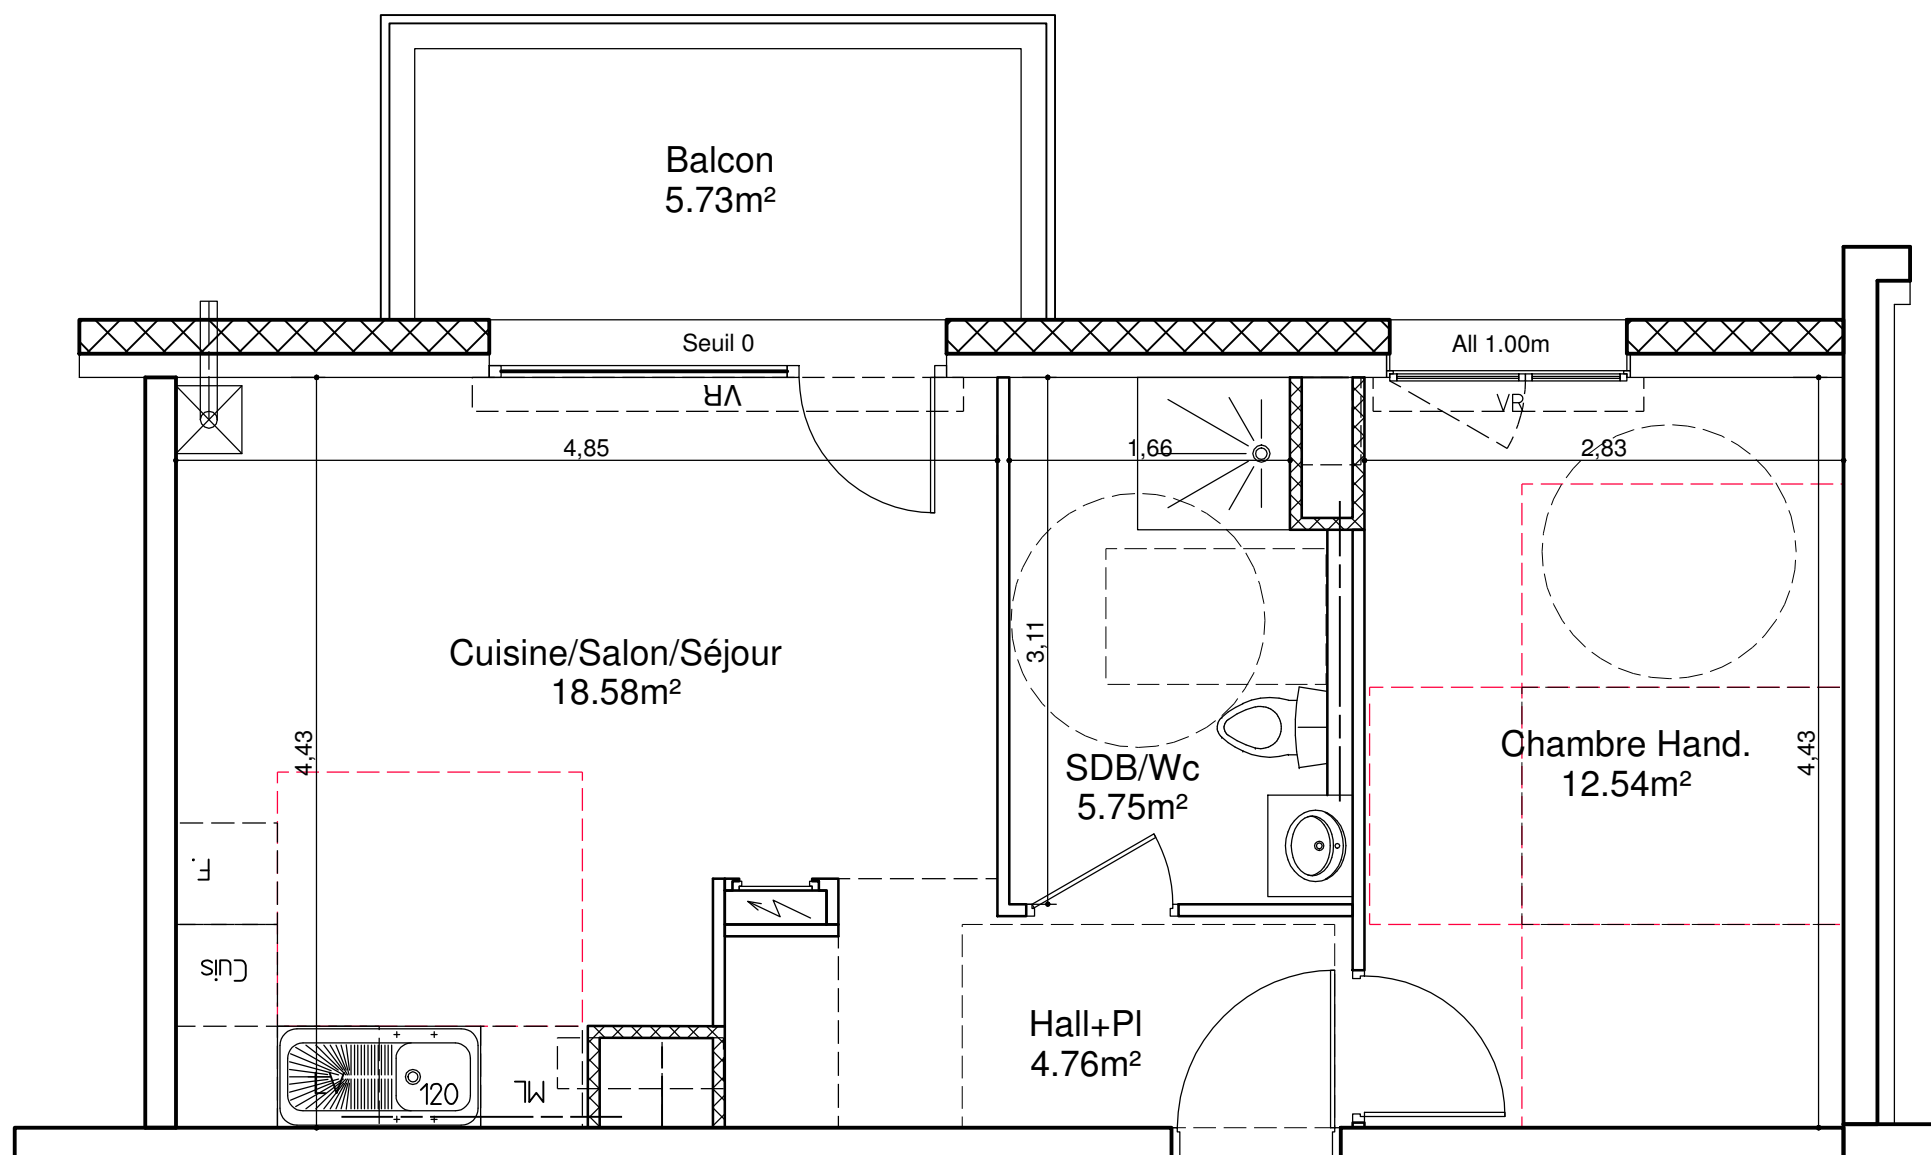

" Le présent document exprime la figure et les dispositions générales du logement. Des variations peuvent intervenir en fonction des nécessités techniques et des tolérances d'exécution, tant en ce qui concerne les dimensions libres que les équipements."

COMMERCIALISATION


**SEGUIN ACTIONS
IMMOBILIÈRES**
Tél : 03.81.81.03.01
www.seguin-immobilier.com

ARCHITECTE

ART & Associés
Rachel THURIET Architecte DPLG
15 Rue Gambetta
BP96545 Cedex 06
25027 BESANÇON

